

FÖRSLAG TILL STADSPLAN FÖR TOLLARP 205:1 m fl I TOLLARP, KRISTIANSTADS KOMMUN

UPPRÄTTAD 1978-03-07

Sune Friström
SUNE FRISTRÖM
STADSARKITEK

Björn Andersson
BJÖRN ANDERSSON
PLANNINGENJÖR

STADSPANEKARTANS BETECKNINGAR

GRÄNSBETECKNINGAR

- STADSPANEGRÄNS BELÄGEN 3 M UTANFÖR PLANOMRÅDET
- OMRÅDEGRÄNS
- BESTÄMMELSGRÄNS
- - - - - ILLUSTRATIONSLINJER EJ AVSEDDA ATT FASTSTÄLLAS

OMRÅDESBETECKNINGAR

ALLMÄN PLATS

- [Symbol] GATA RESP PARK
- [Symbol] GÅNG OCH CYKELVÄG
- [Symbol] BYGGNADSKVARTER



- [Symbol] BF BOSTÄDER, FRILIGGANDE HUS

ÖVRIGA BETECKNINGAR

- [Symbol] MARK SOM INTE FÅR BEBYGGAS
- [Symbol] GÄLLANDE GATUHÖJD
- [Symbol] I ANTAL VÅNINGAR
- [Symbol] o KÄLLARLÖSA HUS
- [Symbol] TAKLUTNINGAR

DNR 11082-671-79 TILLHÖR LÄNSSTYRELSENS I
KRISTIANSTADS LÄN BESLUT DEN 15 JUNI 1979

Sören Svensson
SÖREN SVENSSON

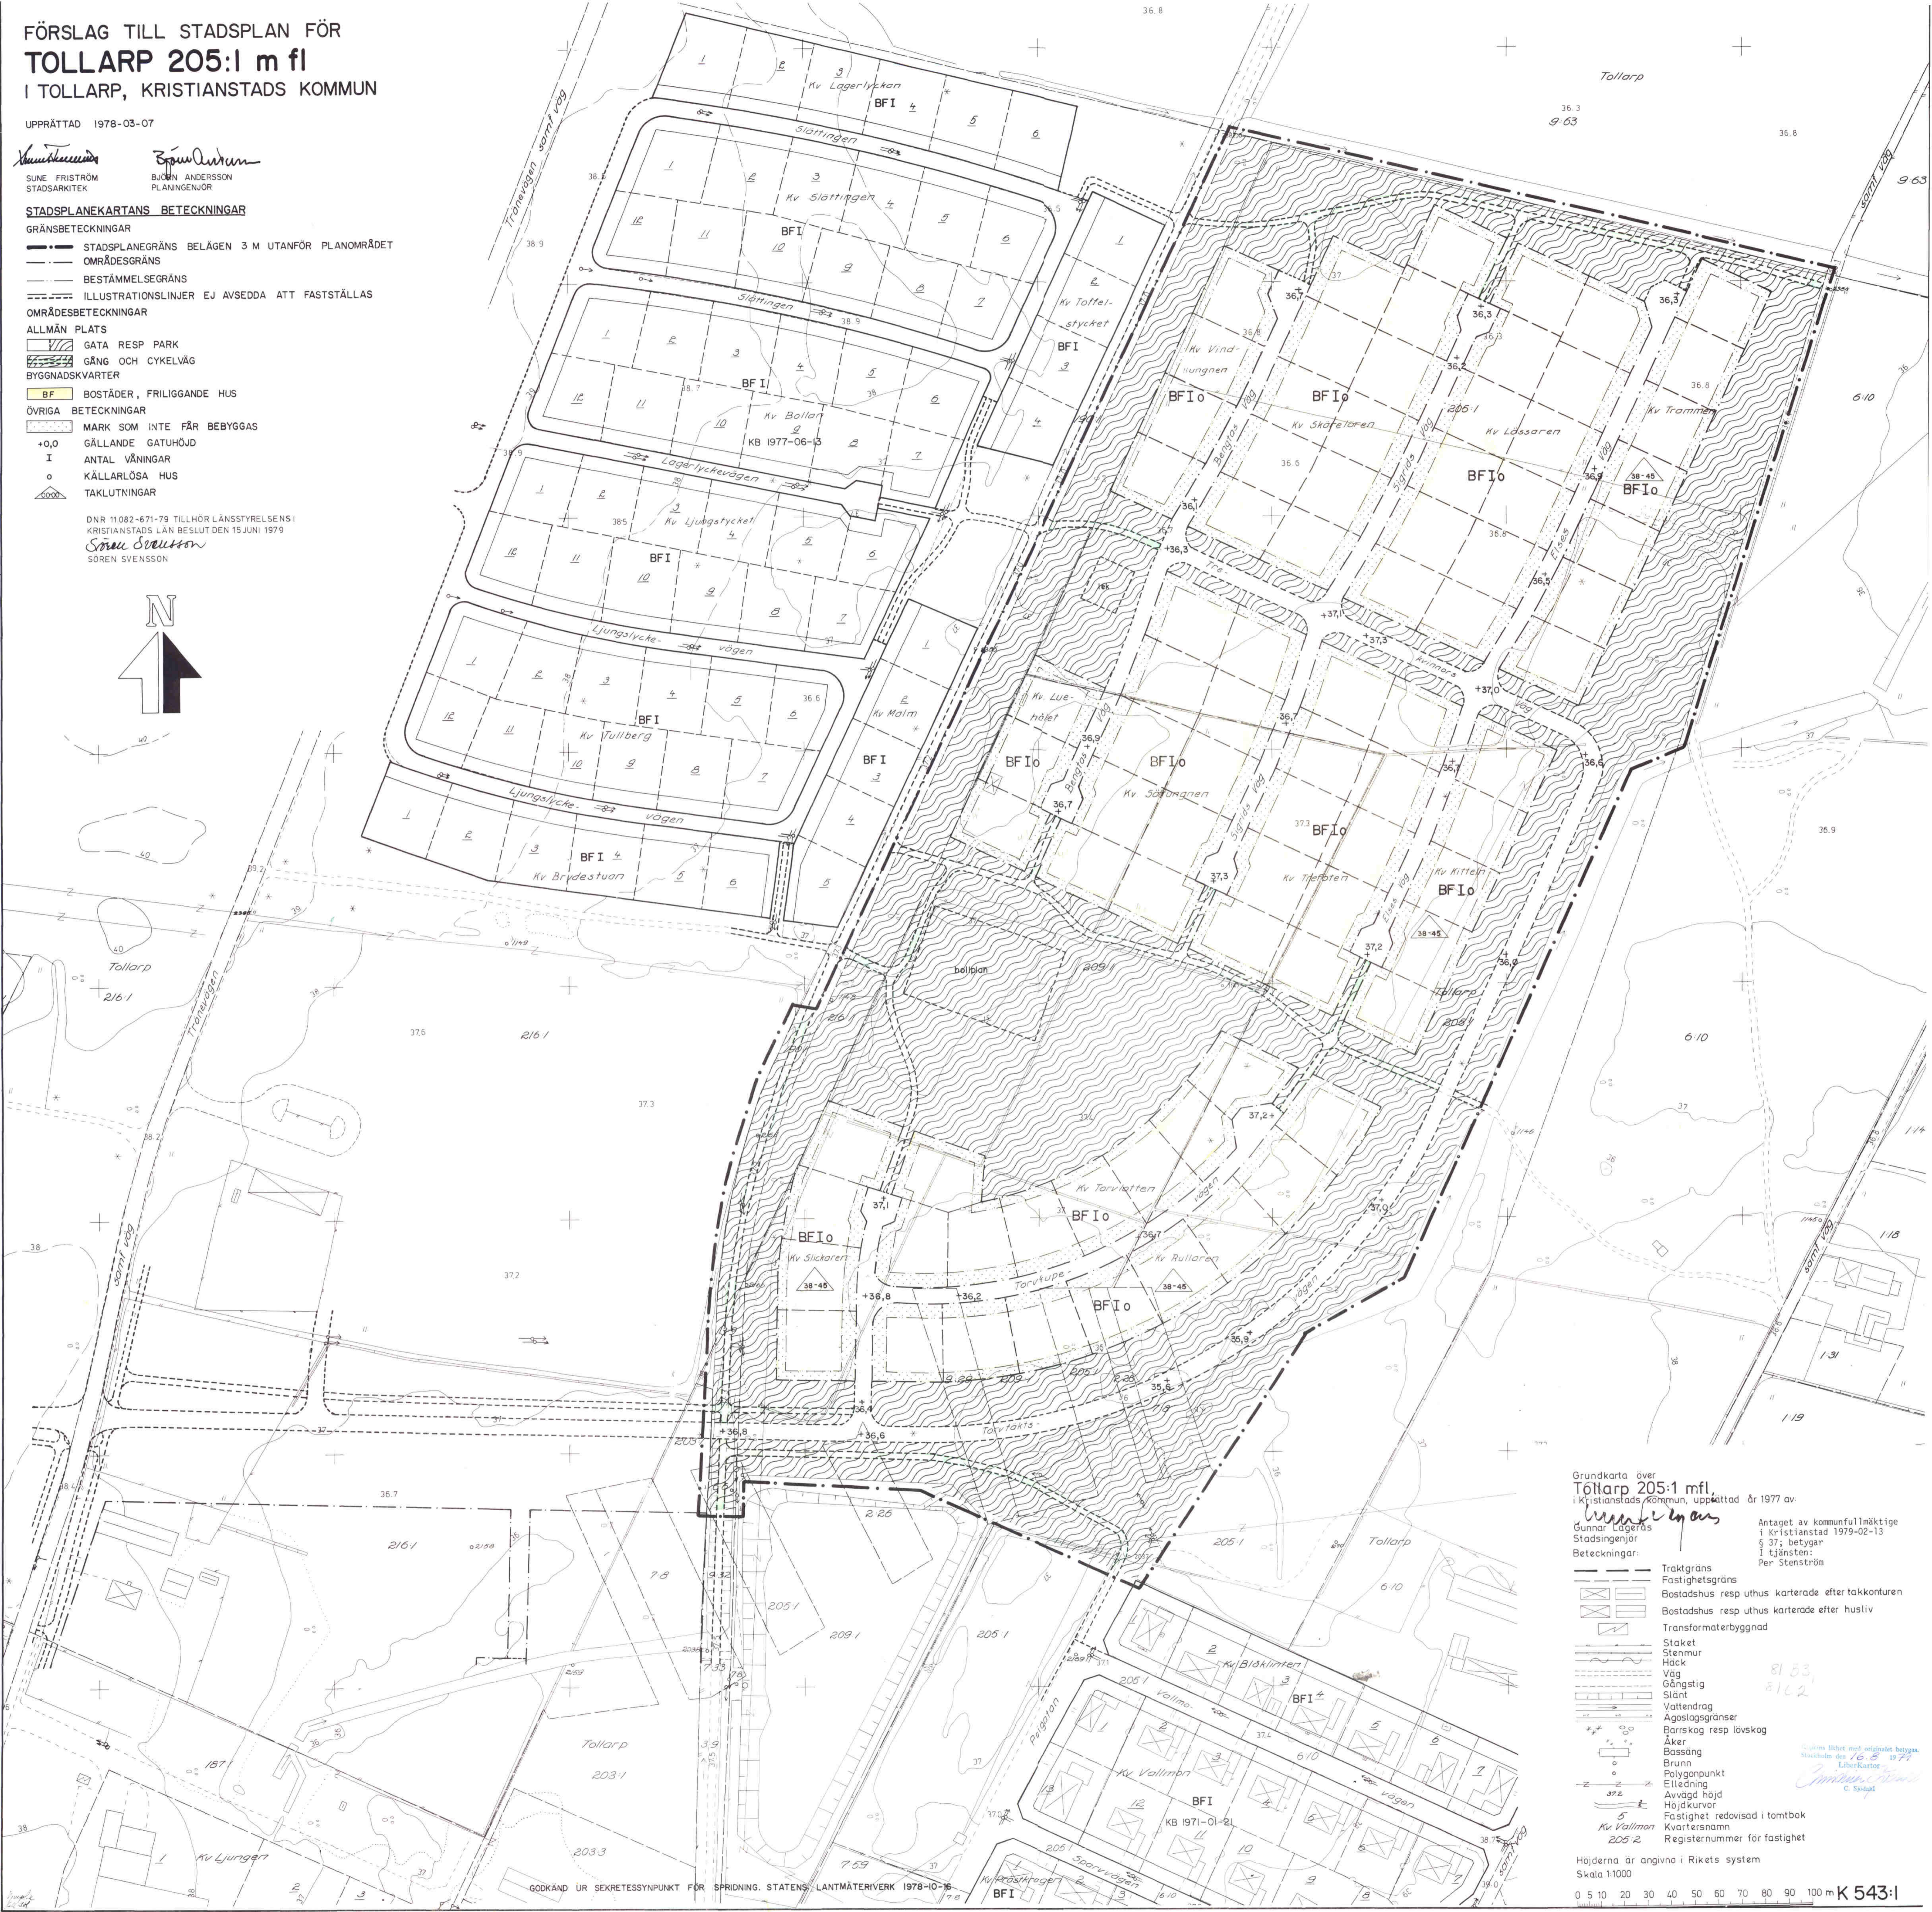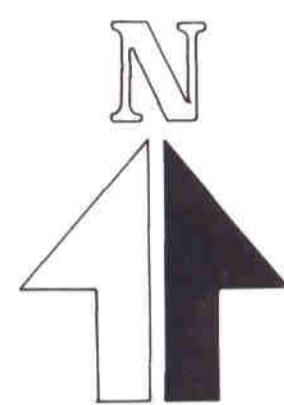

Grundkarta över
Tollarp 205:1 m fl.
i Kristianstads kommun, upprättad år 1977 av:
Gunnar Lagerås
Gunnar Lagerås
Stadsingenjör

Antaget av kommunfullmäktige
i Kristianstad 1979-02-13
§ 37; betyg
i tjänsten:
Per Stenström

Beteckningar:

- [Symbol] Traktgräns
- [Symbol] Fastighetsgräns
- [Symbol] Bostadshus resp uthus karterade efter takkonturen
- [Symbol] Bostadshus resp uthus karterade efter husliv
- [Symbol] Transformatorbyggnad
- [Symbol] Staket
- [Symbol] Stenmur
- [Symbol] Höck
- [Symbol] Väg
- [Symbol] Gångstig
- [Symbol] Slätt
- [Symbol] Vattendrag
- [Symbol] Agoslagsgräns
- [Symbol] Barrskog resp lövskog
- [Symbol] Åker
- [Symbol] Bässäng
- [Symbol] Brun
- [Symbol] Polygonpunkt
- [Symbol] Ellledning
- [Symbol] Avvägd höjd
- [Symbol] Höjddiagram
- [Symbol] Fastighet redovisad i tomtbok
- [Symbol] Kvarternamn
- [Symbol] Registreringsnummer för fastighet

81 53
81 62

Skala 1:1000

Höjderna är angivna i Rikets system

Skala 1:1000

0 5 10 20 30 40 50 60 70 80 90 100 m

K 543:1

GOOKÄND UR SEKRETESSYNPUNKT FÖR SPRIDNING. STATENS LANTMÄTERIVERK 1978-10-16