NYBYGGNADSKARTA UPPRÄTTAD AV MILJÖ- OCH SAMHÄLLSBYGGNADSFÖRVALTNINGEN I KRISTIANSTADS KOMMUN

AVSEENDE: Yngsjö 11:257 ADRESS: Kvittenvägen 17

KRISTIANSTAD 2018-08-14

KARTINGENJÖR: Eva Folkesson Lööf

PK: KRSTD	NOGGRANNHET: HMK-Standardnivå 2	KOORDINATSYSTEM: plan SWEREF 99 13 30 höjd RH2000	SKALA: 1:400
AREAL: 972 kvm	FASTIGHETEN REGISTRERAD: 2017-11-07 DETALJPLANEN ANTAGEN: 2013-04-15		ANTAL BILAGOR: 1

Ledningsuppgifter Typ	Vattengångens höjd i förbindelsep.	Dimension och mat. i förbindelsep.
Vatten:		32 PE
Dagvatten:	-	-
Spillvatten:	+3,30	110 PP

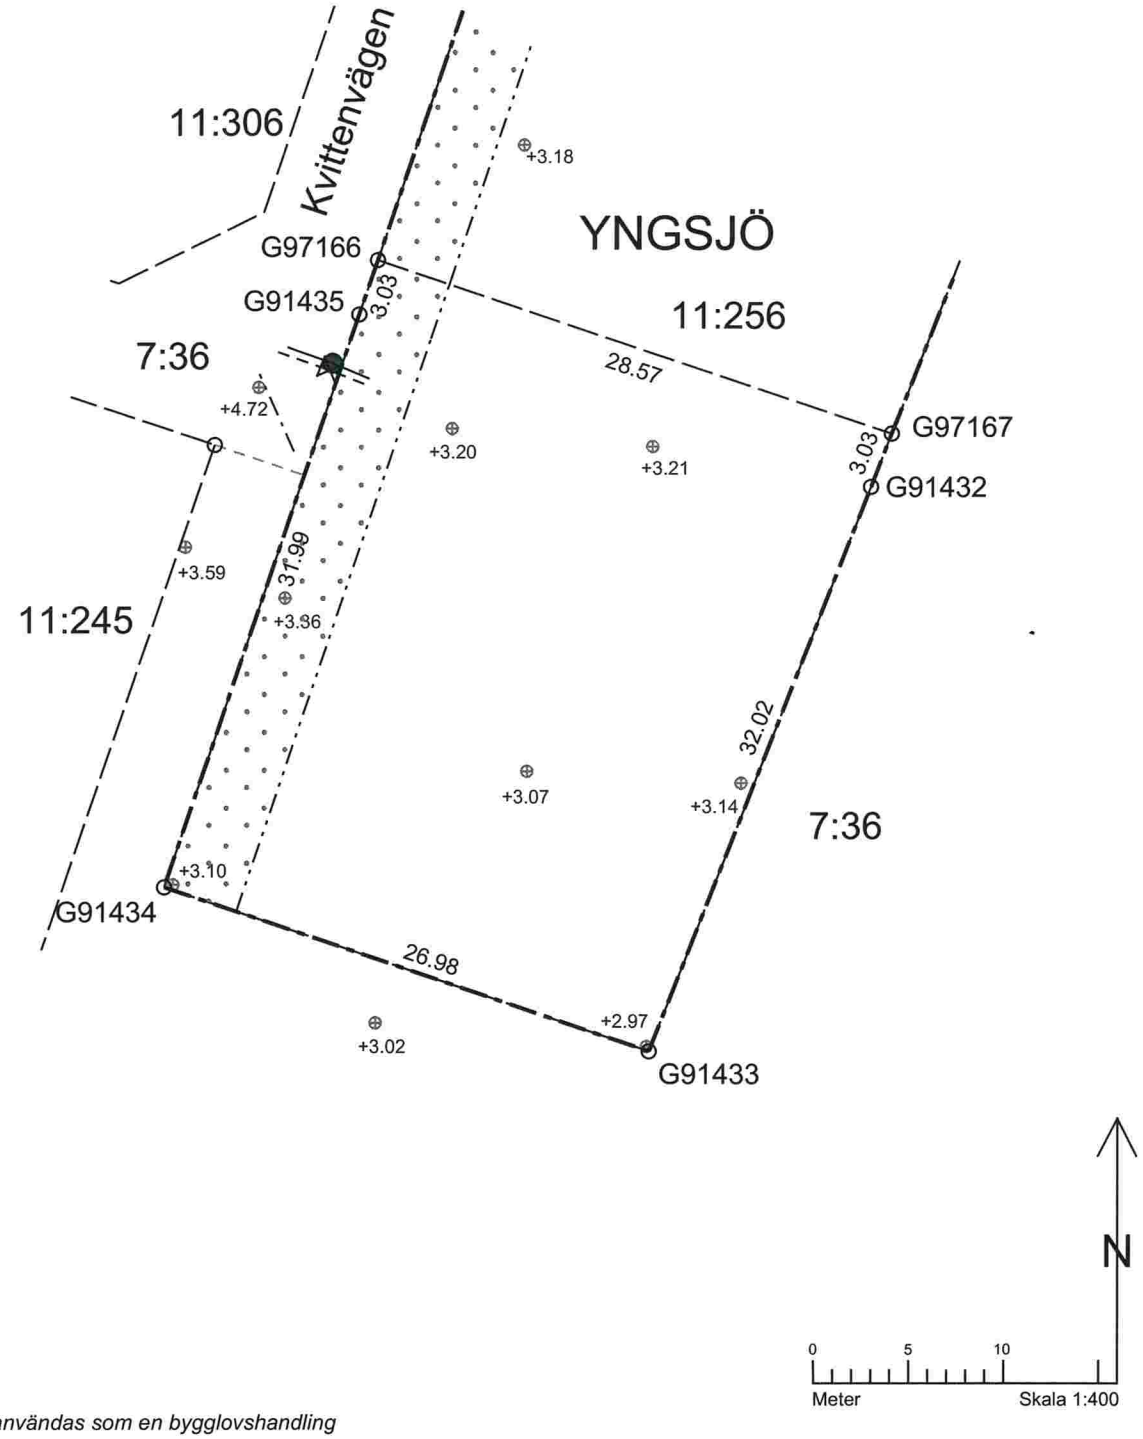

Kartan får endast användas som en bygglovshandling